


Situatietekening
M 1:250

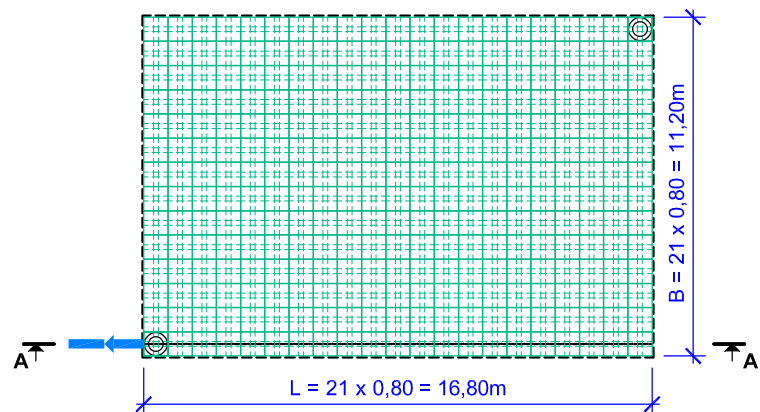

Deze schematekening is een ontwerphulpmiddel, en moet op basis van de objectgerelateerde opmeting met inachtneming van de specifieke locatieomstandigheden in het kader van het ontwerp worden aangepast.

Technische / constructieve wijzigingen voorbehouden!

** ... toegestane maatgegevens (aantal lagen, overdekkingshoogtes en inbouwdieptes) worden gedefinieerd via de grenswaarden volgens inbouwhandleiding resp. statisch bewijs.

Ondergrondse opvang van regenwater, constructie "reservoir", drukkicht tot maaiveld.

Afgedichte krattensystemen zijn ontworpen voor toepassing boven het hoogste grondwaterpeil (HGP). Het gebruik in grondwater is onder desbetreffende technische randvoorwaarden mogelijk na onderzoek door FRÄNKISCHE. Neem contact met ons op!

H_0 ... Overdekkingshoogte
 D_1 ... Inbouwdiepte

FRÄNKISCHE

Datum: 29.05.20
Getekend/gecontroleerd: T. Hiller, S. Weiß

Vers.	Soort wijziging	Datum	Naam
Bouwplan: Hotel Maastricht Aachen Airport Lengtedoorsnede A-A + Situatietekening			Schaal: 1: 25
Objectnr: 20950			Tekeningnr.: 1