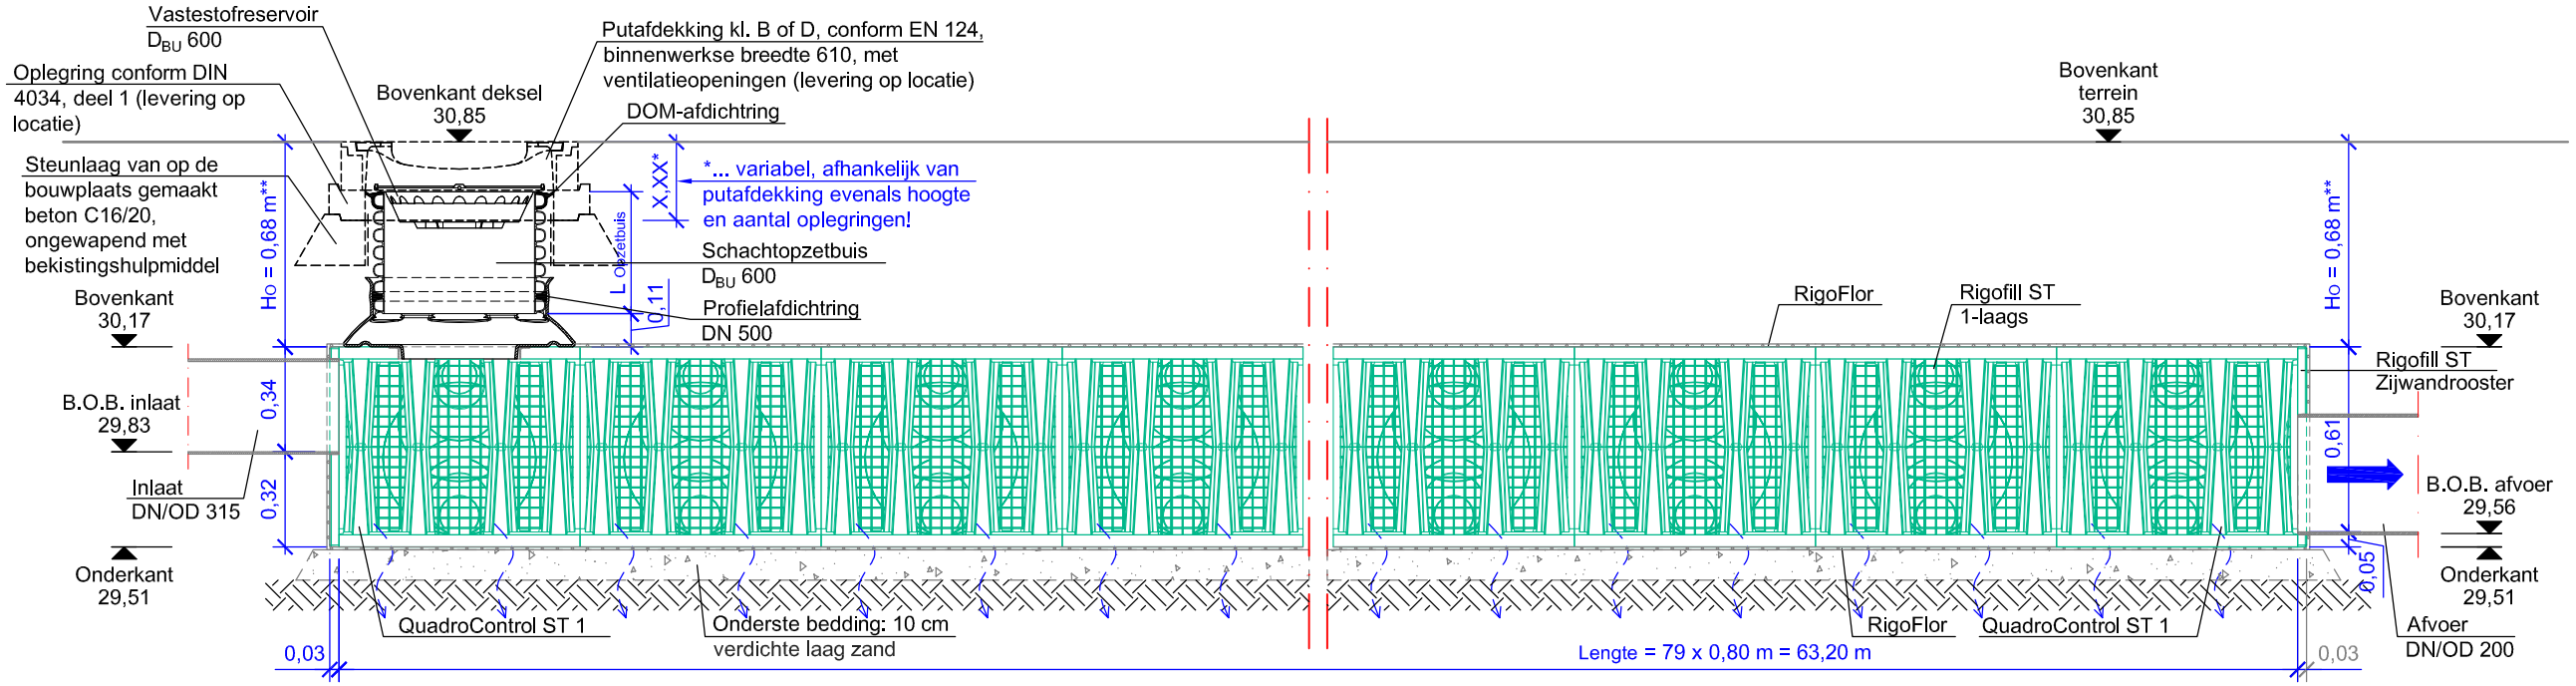

Situatietekening
M 1:250

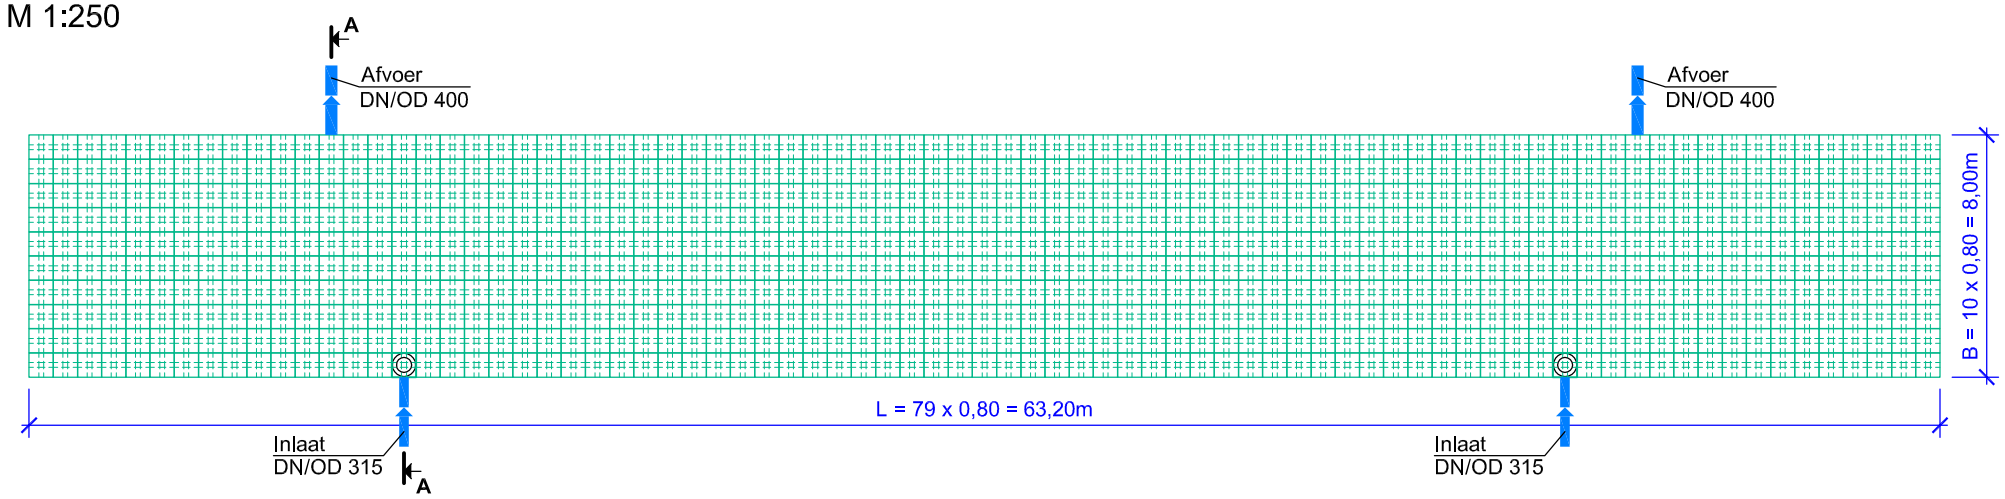

** ... toegestane maatgegevens (aantal lagen, overdekkingshoogtes en inbouwdieptes) worden gedefinieerd via de grenswaarden volgens inbouwhandleiding resp. statisch bewijs.

H_O ... Overdekkingshoogte
D_I ... Inbouwdiepte

Deze schematekening is een ontwerphulpmiddel, en moet op basis van de objectgerelateerde opmeting met inachtneming van de specifieke locatieomstandigheden in het kader van het ontwerp worden aangepast.

Technische / constructieve wijzigingen voorbehouden!

Vers.	Soort wijziging	Datum	Naam

FRÄNKISCHE

Bouwplan:
Reusel - Infiltratievoorziening
Snede A-A + Situatietekening

Schaal: 1:25

Datum: 09.05.22

Getekend/gecontroleerd: T. Hiller, P. Simoes

Krattensysteem met Rigofill ST + QuadroControl ST, 1-laags, 1 rij, inlaat aan de bovenzijde van de put

Opportunitynr: 34633

Tekeningnr.: 1