


Elementen
1 : 25

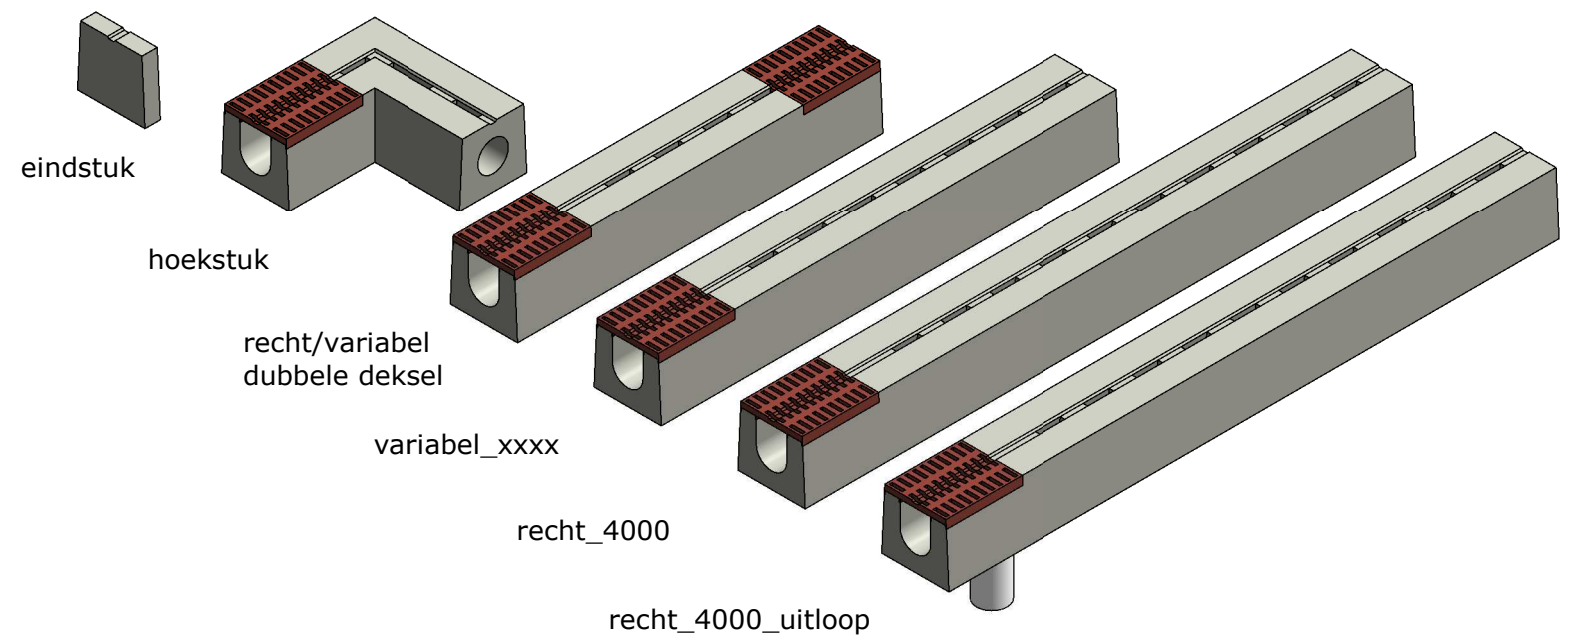

3D view

Rev.	Datum	Omschrijving wijziging	Get.	Acc.
------	-------	------------------------	------	------

Werk:
Wegensteunpunt Staphorst

Onderdeel:
Elemententekening

Blad:
001
Datum: 18-02-2021

Getekend: A.Eurlings
Gecontroleerd: J.Smeets
Vrijgegeven: Approver
Formaat: A3

Projectno.:
510120

Wijziging:
Datum wijziging:

Pastoor Canisiusstraat 1
6231 JK Meerssen
T 06-22206848
@ info@jurabv.nl
I www.jurabv.nl

