


Overzicht Stalling
1 : 50

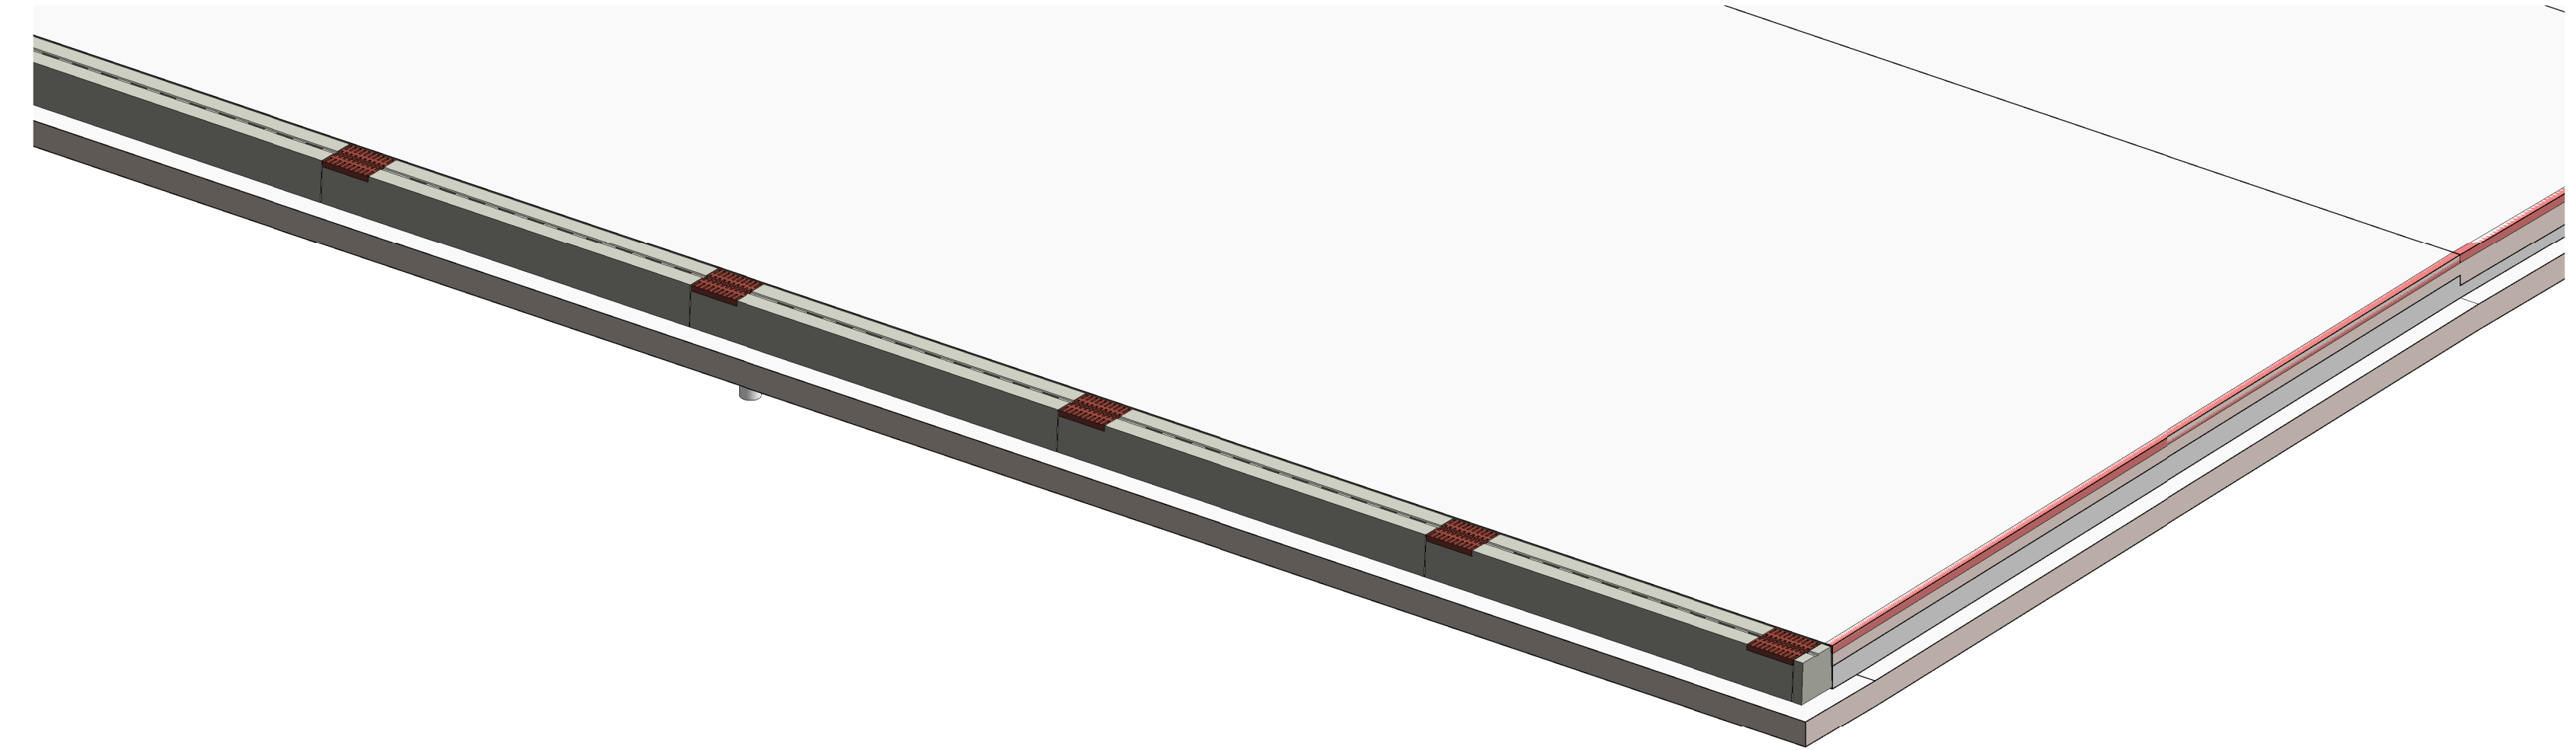


3D fragment Stalling



Drsn goot
1 : 20

Drsn goot met uitloop
1 : 20

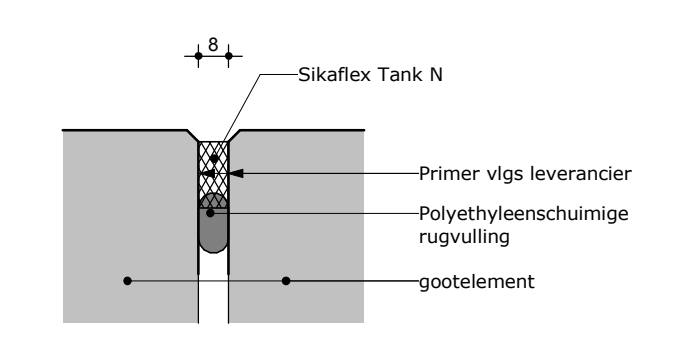

Principedetail voeg
1 : 2

Legenda type goten:

Code	Type
A	standaard recht_4000
B	standaard recht_4000 met uitloop
C	standaard recht_4000 met dubbel putdeksel
D	hoekstuk
E	passtuk
F	passtuk met dubbel putdeksel
G	passtuk met uitloop
H	eindstuk

TECHNISCHE GEGEVENS GOTEN :

- Doorsnede DN200 (Aq = 314 cm²)
- Afmetingen standaard Lengte = 4000 mm
- Afmetingen passtukken Lengte = 1000 tot 3999 mm
- Sleuf : onderbroken sleuf 30x170 mm
- Sleufbreedte in = 20 mm
- Sleufbreedte uit = 50 mm
- Betonkwaliteit sterkteklasse C80/95 gewapend
- Milieuklasse XC4, XA2, XD3, XF4
- Vorst en Dooizoutbestendig (W+R)
- Verbinding : LAU verbinding
- Toelatingsnummer : Z-74.4-83
- Gewicht L=4000 mm 1320 kg
- Gewicht deel gietijzeren rooster L= 4000 mm is 40 kg.
- Belastingklasse F (900kN volgens EN1433)
- Uitloop: HDPE Bus ø160 x 9,5 PN10 SDK17 Materiaal PE 100-RC

Elementenlijst					
Codering	Type	Aantal	Betonvolume m ³	Gewicht beton kg	Gewicht putdeksel kg
A	SR20U LAU 40x40 GS F900 recht_4000	38	20.1	50240	760
B	SR20U LAU 40x40 GS F900 recht_4000 uitloop	12	6.3	15860	480
C	SR20U LAU 40x40 GS F900 recht_4000 extra deksel	4	2.1	5188	320
D	SR20U LAU 40x40 GS F900 hoekstuk	2	0.4	1001	80
E1	SR20U LAU 40x40 GS F900 recht_2176	2	0.6	1418	40
E2	SR20U LAU 40x40 GS F900 recht_2360	2	0.6	1542	40
E3	SR20U LAU 40x40 GS F900 recht_2405	4	1.3	3145	80
E4	SR20U LAU 40x40 GS F900 recht_2481	2	0.6	1623	40
F1	SR20U LAU 40x40 GS F900 recht_2388 extra deksel	1	0.3	755	80
G	SR20U LAU 40x40 GS F900 recht_2388 + uitloop	1	0.3	791	40
H	SR20U LAU 40x40 GS F900 eindstuk	1	0.3	791	40
Grand total:		78	32.8	81982	1960

A 23-03-2021 Opmerkingen verwerkt			
Rev.	Datum	Omschrijving wijziging	Ontv. Acc.
Wegenteunpunt Den Bosch			
Onderdeel:			
Indeling goten Stalling			
Werk:	003	Gepland: R v Helvert	Projectnr.: 510120
Datum:	18-02-2021	Gecontroleerd: J.Smeets	
		Wijzigingen: Approver	
		Tekenaar: AD+	
Wijziging:	A	Pastoor Caniusstraat 1	JURA BV
Datum:	23-03-2021	6231 JK Heerleen	Rinninger
		T 06-22206848	
		E info@jurabv.nl	
		T www.jurabv.nl	